


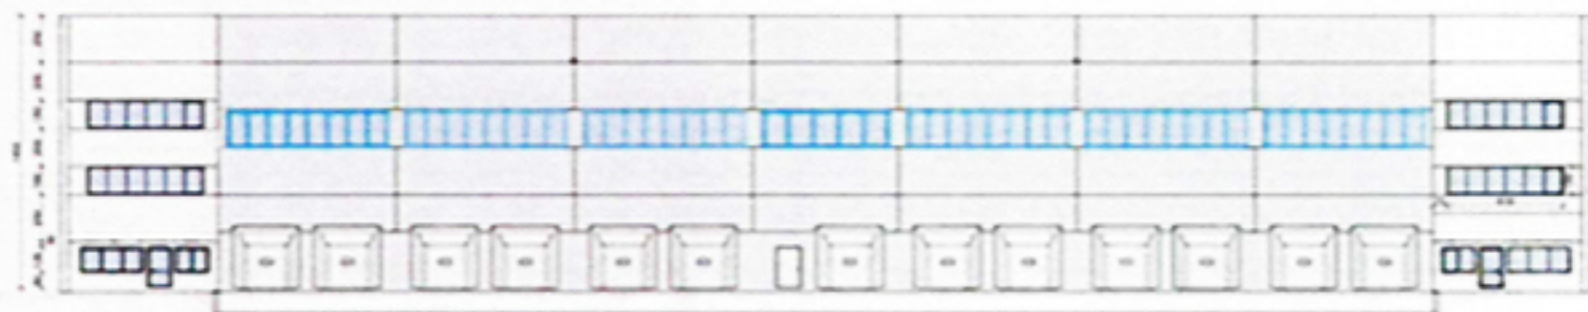


Prospetto Nord-Est




Prospetto Nord-Ovest



Prospetto Sud-Ovest

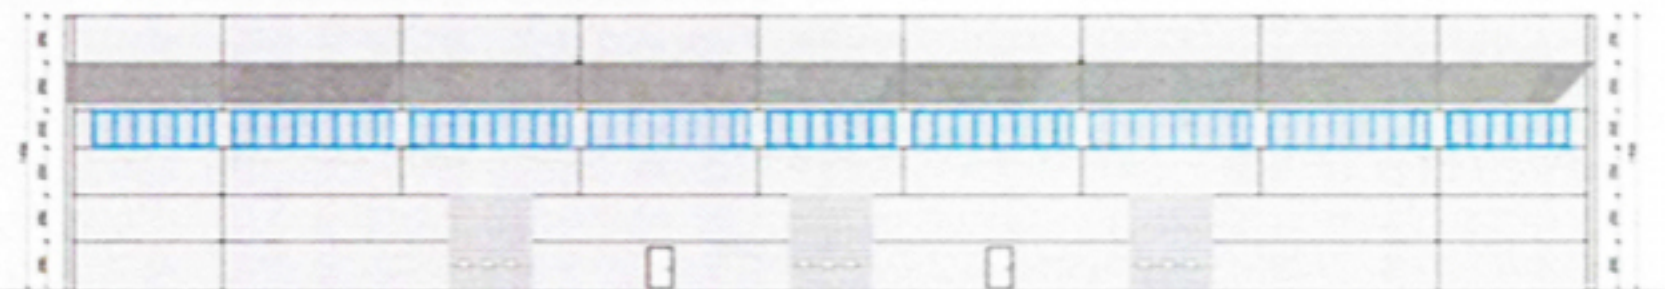

Prospetto Sud-Est

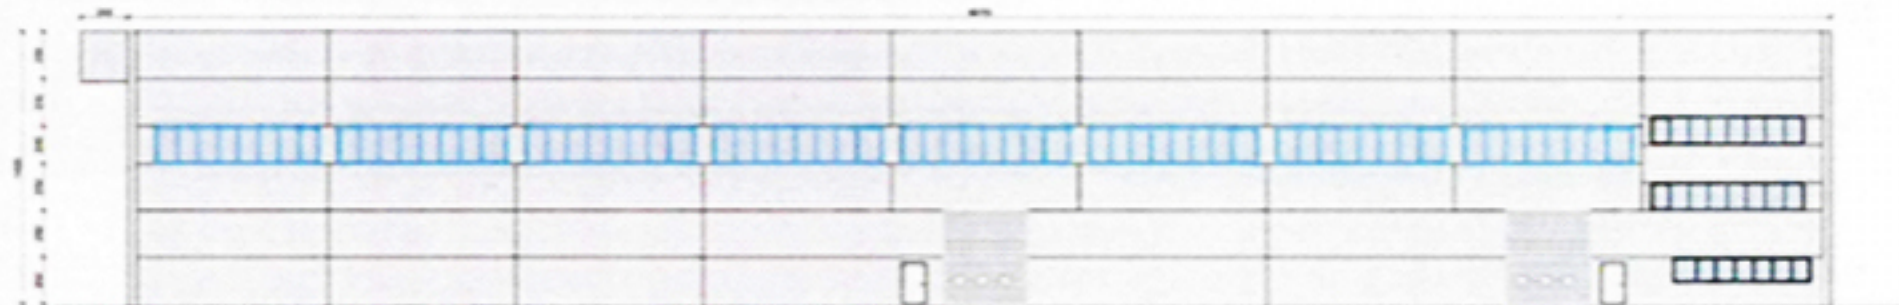

SEZIONE A-A

